


LOCULO LATERALE PREFABBRICATO
80x70intx225lgx5sp

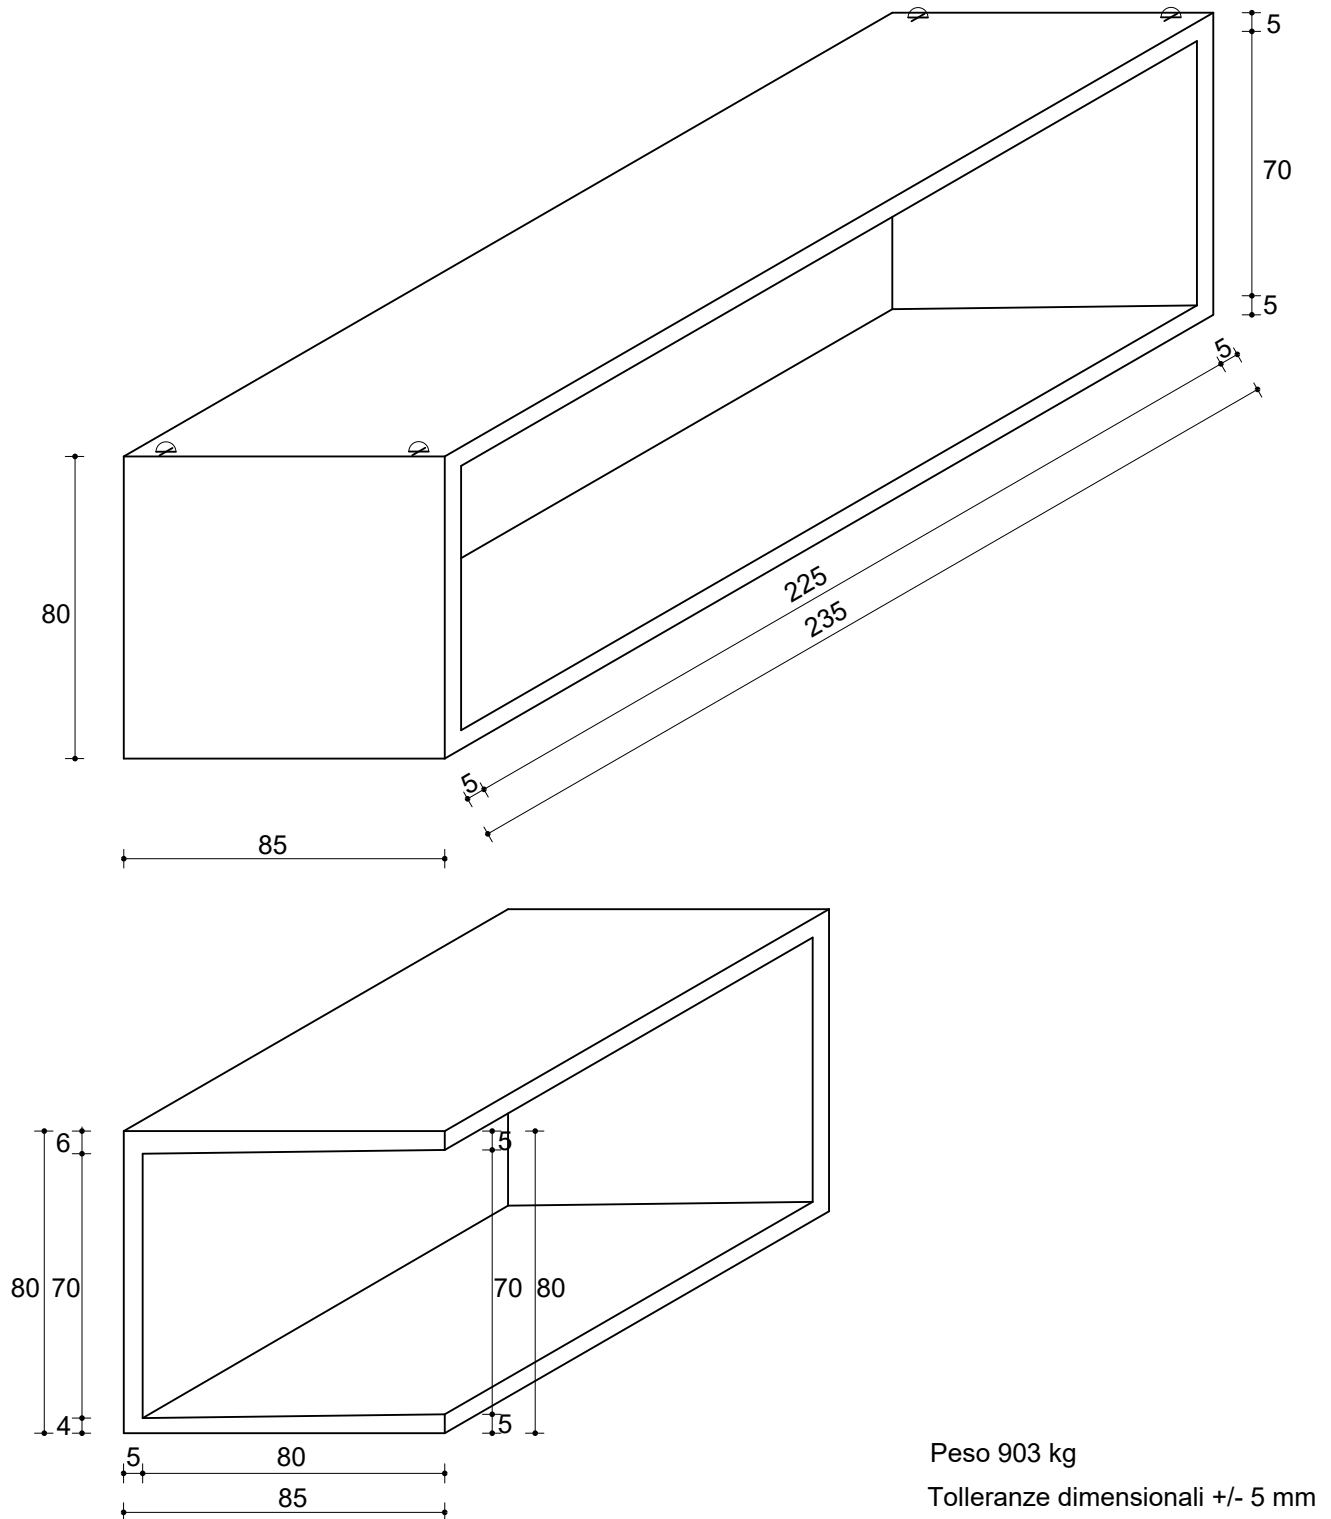

Il piano inferiore del loculo è inclinato verso l'interno.
 Il loculo è rispondente alle norme vigenti di polizia mortuaria - tumulazione.